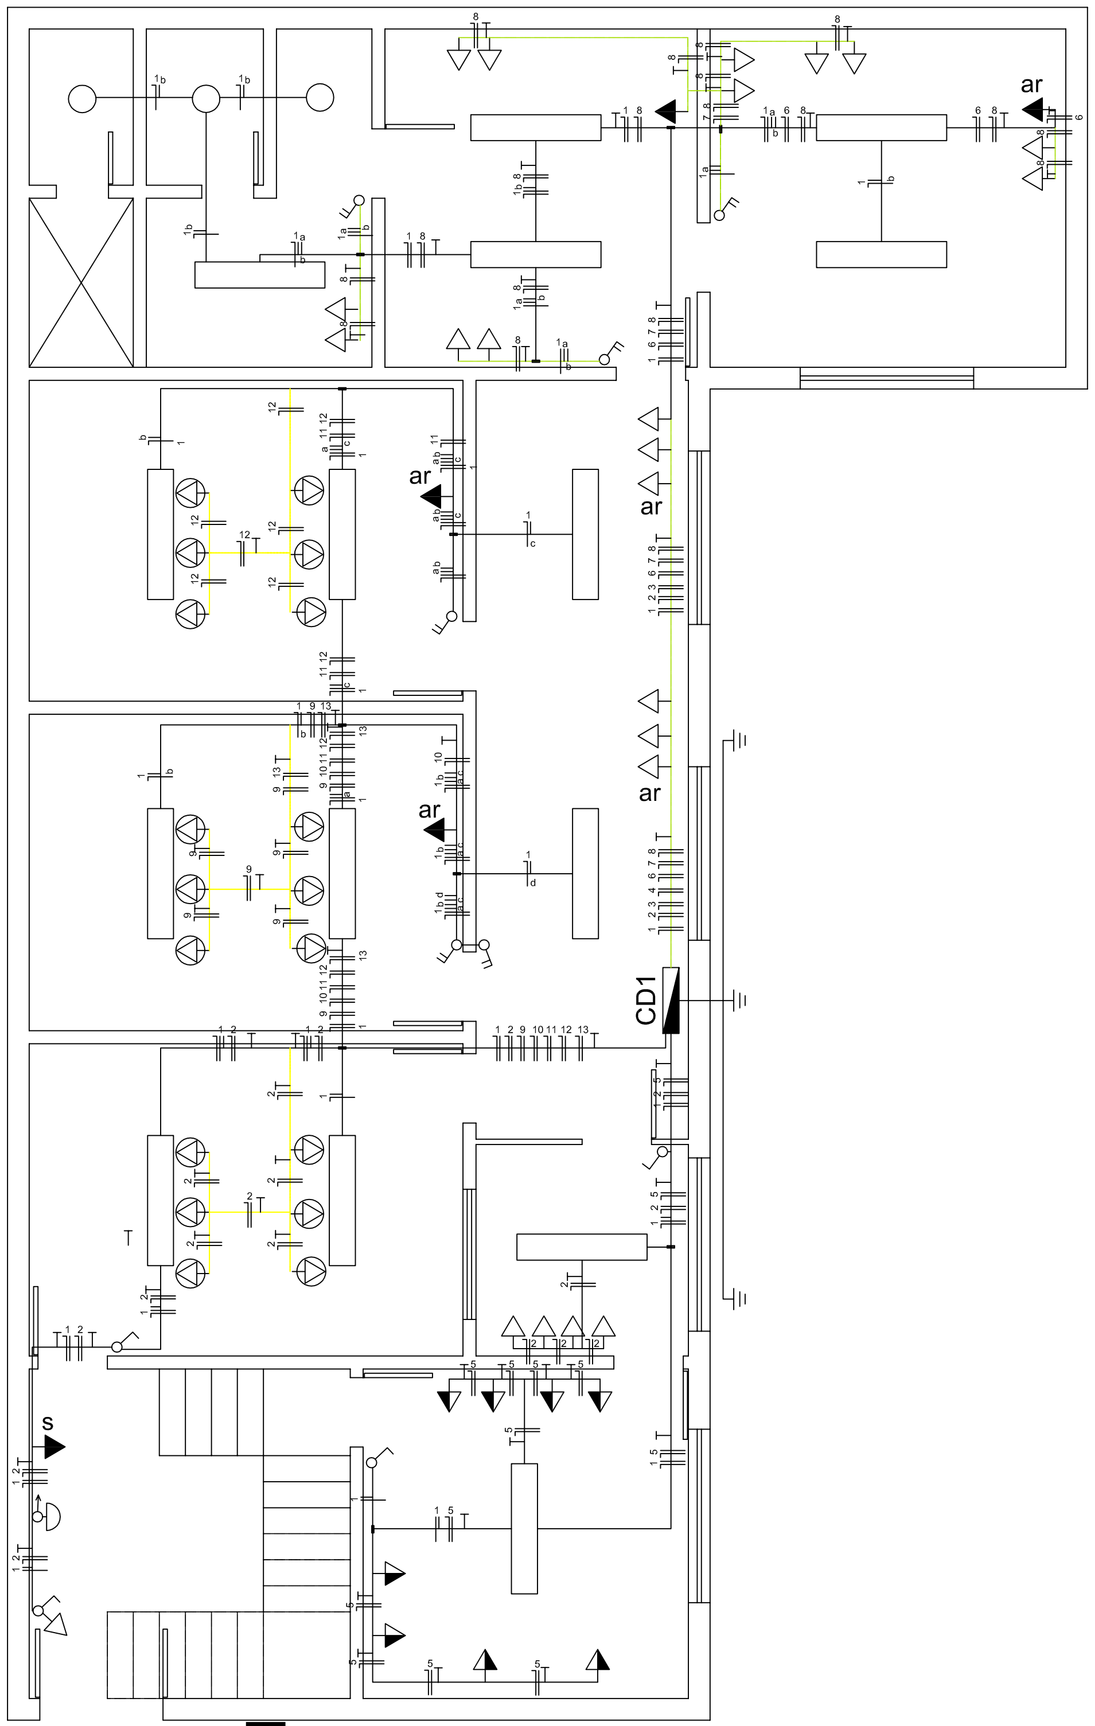


Terreo

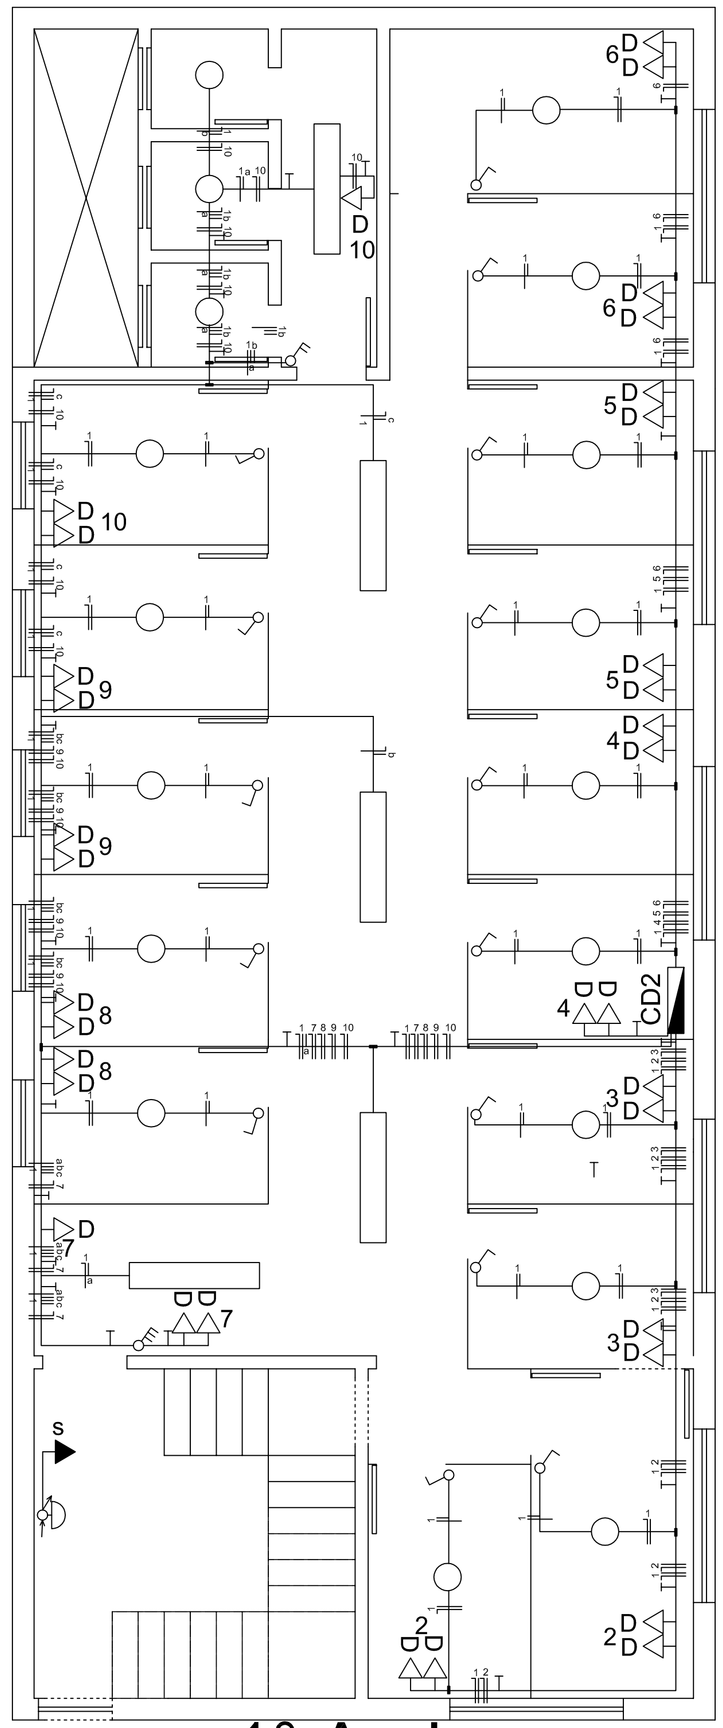


1° Andar

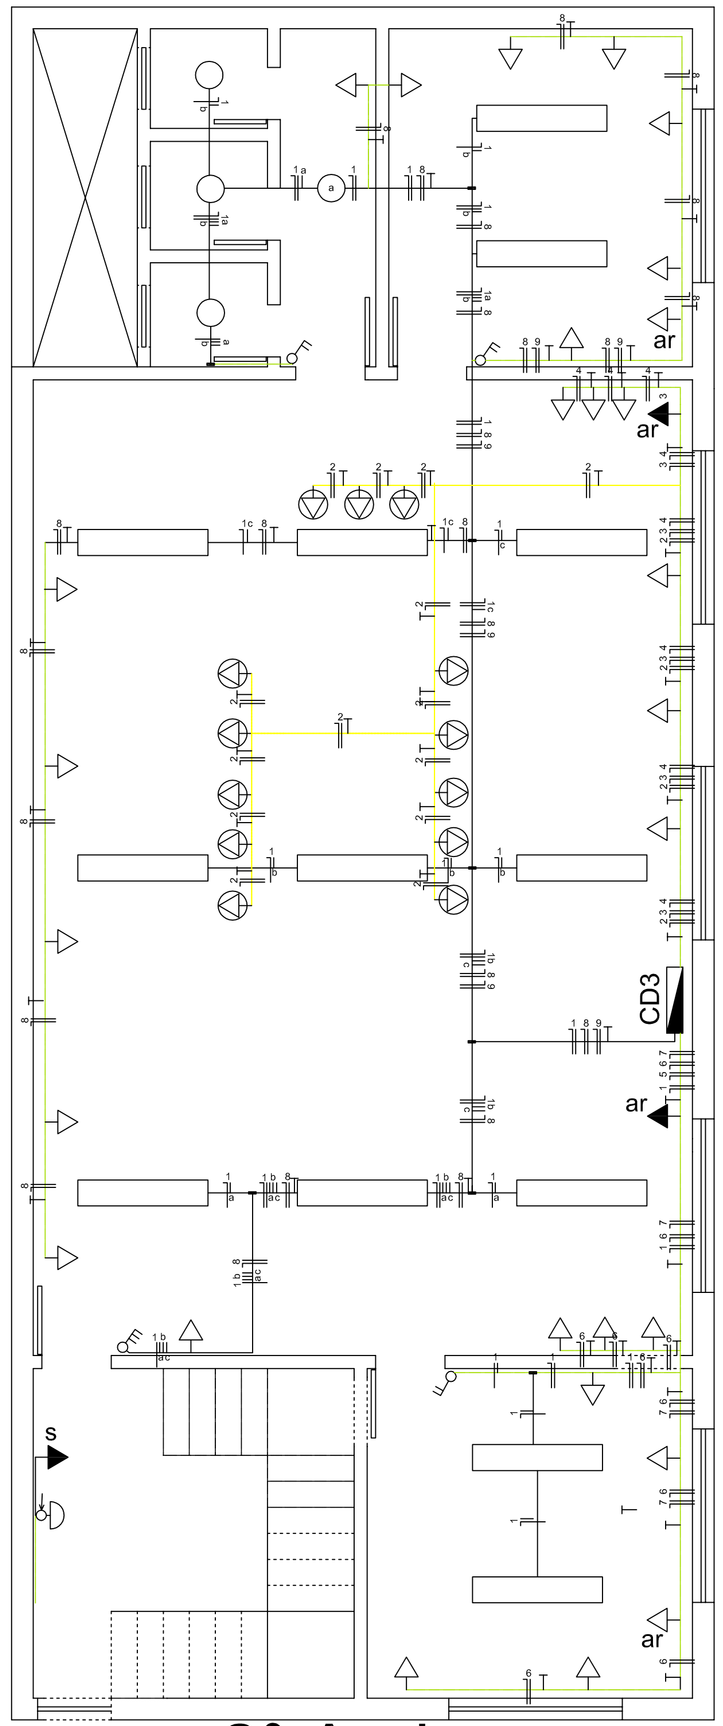


2° Andar

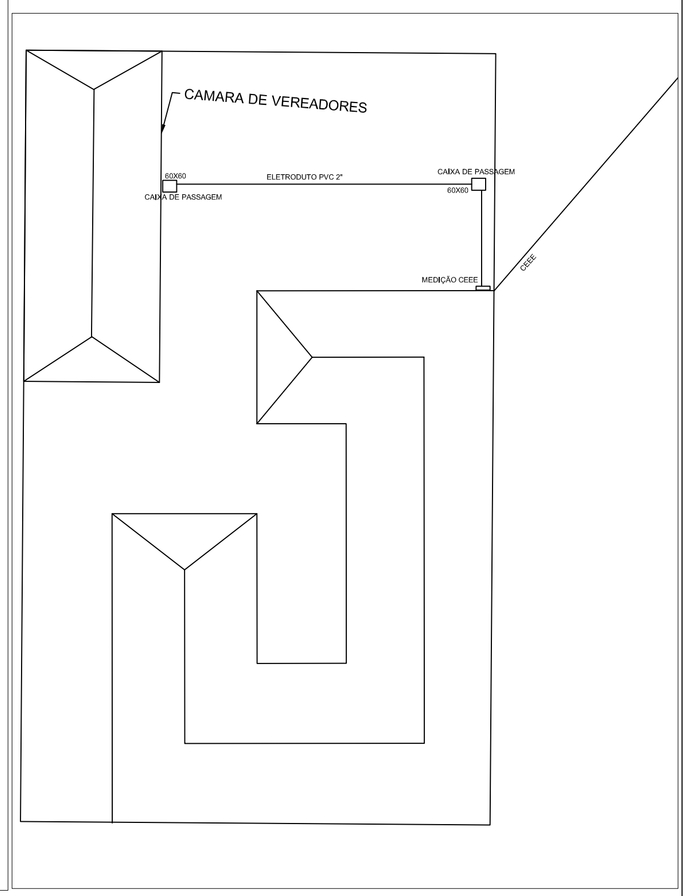


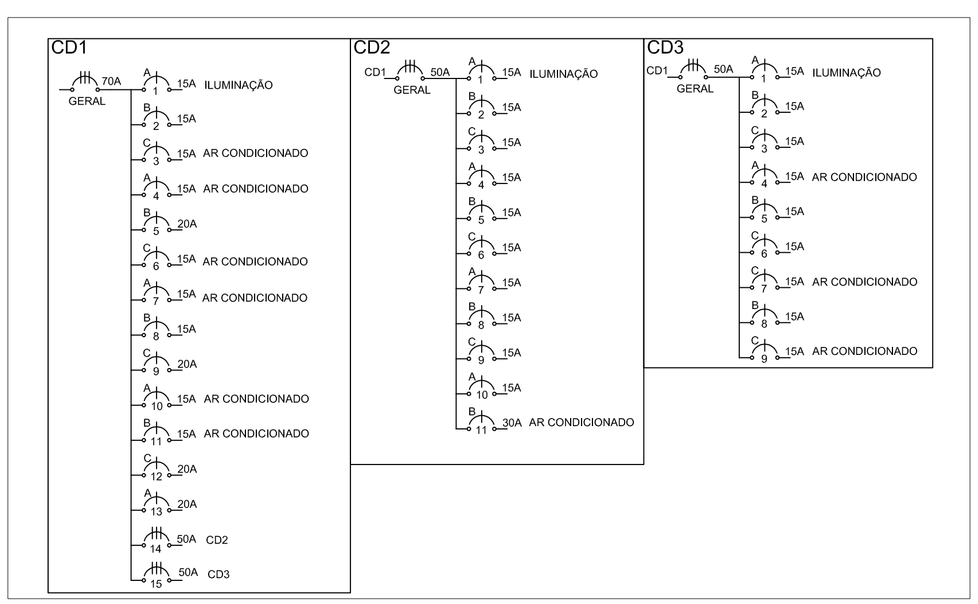


## LEGENDA

- TOMADA DE PISO
- TOMADA ALTA
- TOMADA MEDIA
- TOMADA BAIXA
- TOMADA DUPLA
- TOMADA PARA AR CONDICIONADO
- TOMADA PARA SINALIZAÇÃO DE SAIDA
- LUMINARIA FLUORESCENTE 2X32
- ARANDELA
- PONTO DE LUZ SIMPLES
- QUADRO DE DISJUNTORES
- NEUTRO, FASE, RETORNO, TERRA
- ELETRODUTO DE TETO
- ELETRODUTO DE PAREDE
- ELETRODUTO DE PISO
- INTERRUPTOR SIMPLES
- INTERRUPTOR DUPLO
- INTERRUPTOR TRIPLO
- DISJUNTOR MONOFASICO LIGADO NO CIRCUITO 10 , FASE A
- DISJUNTOR TRIFÁSICO
- CIRCUITO SUBINDO
- CIRCUITO DESCENDO
- A B C FASES
- ATERRAMENTO HASTE COOPERWELD

# PLANTA ELÉTRICA
## CAMARA DE VERADORES DE DOM PEDRITO

LOCAL:
RUA ANGELO BERNARDINO, 495 BAIRRO CENTRO, DOM PEDRITO RS

RESP. TÉCNICO: Jonas R Gomes - CREA 102307

PROPRIETÁRIO: CAMARA DE VEREADORES

| ESC.: | AREA TOTAL: | DATA: | PRANCHA: |
|---|---|---|---|
| 1:50 | | JUNHO /14 | 01/01 |